


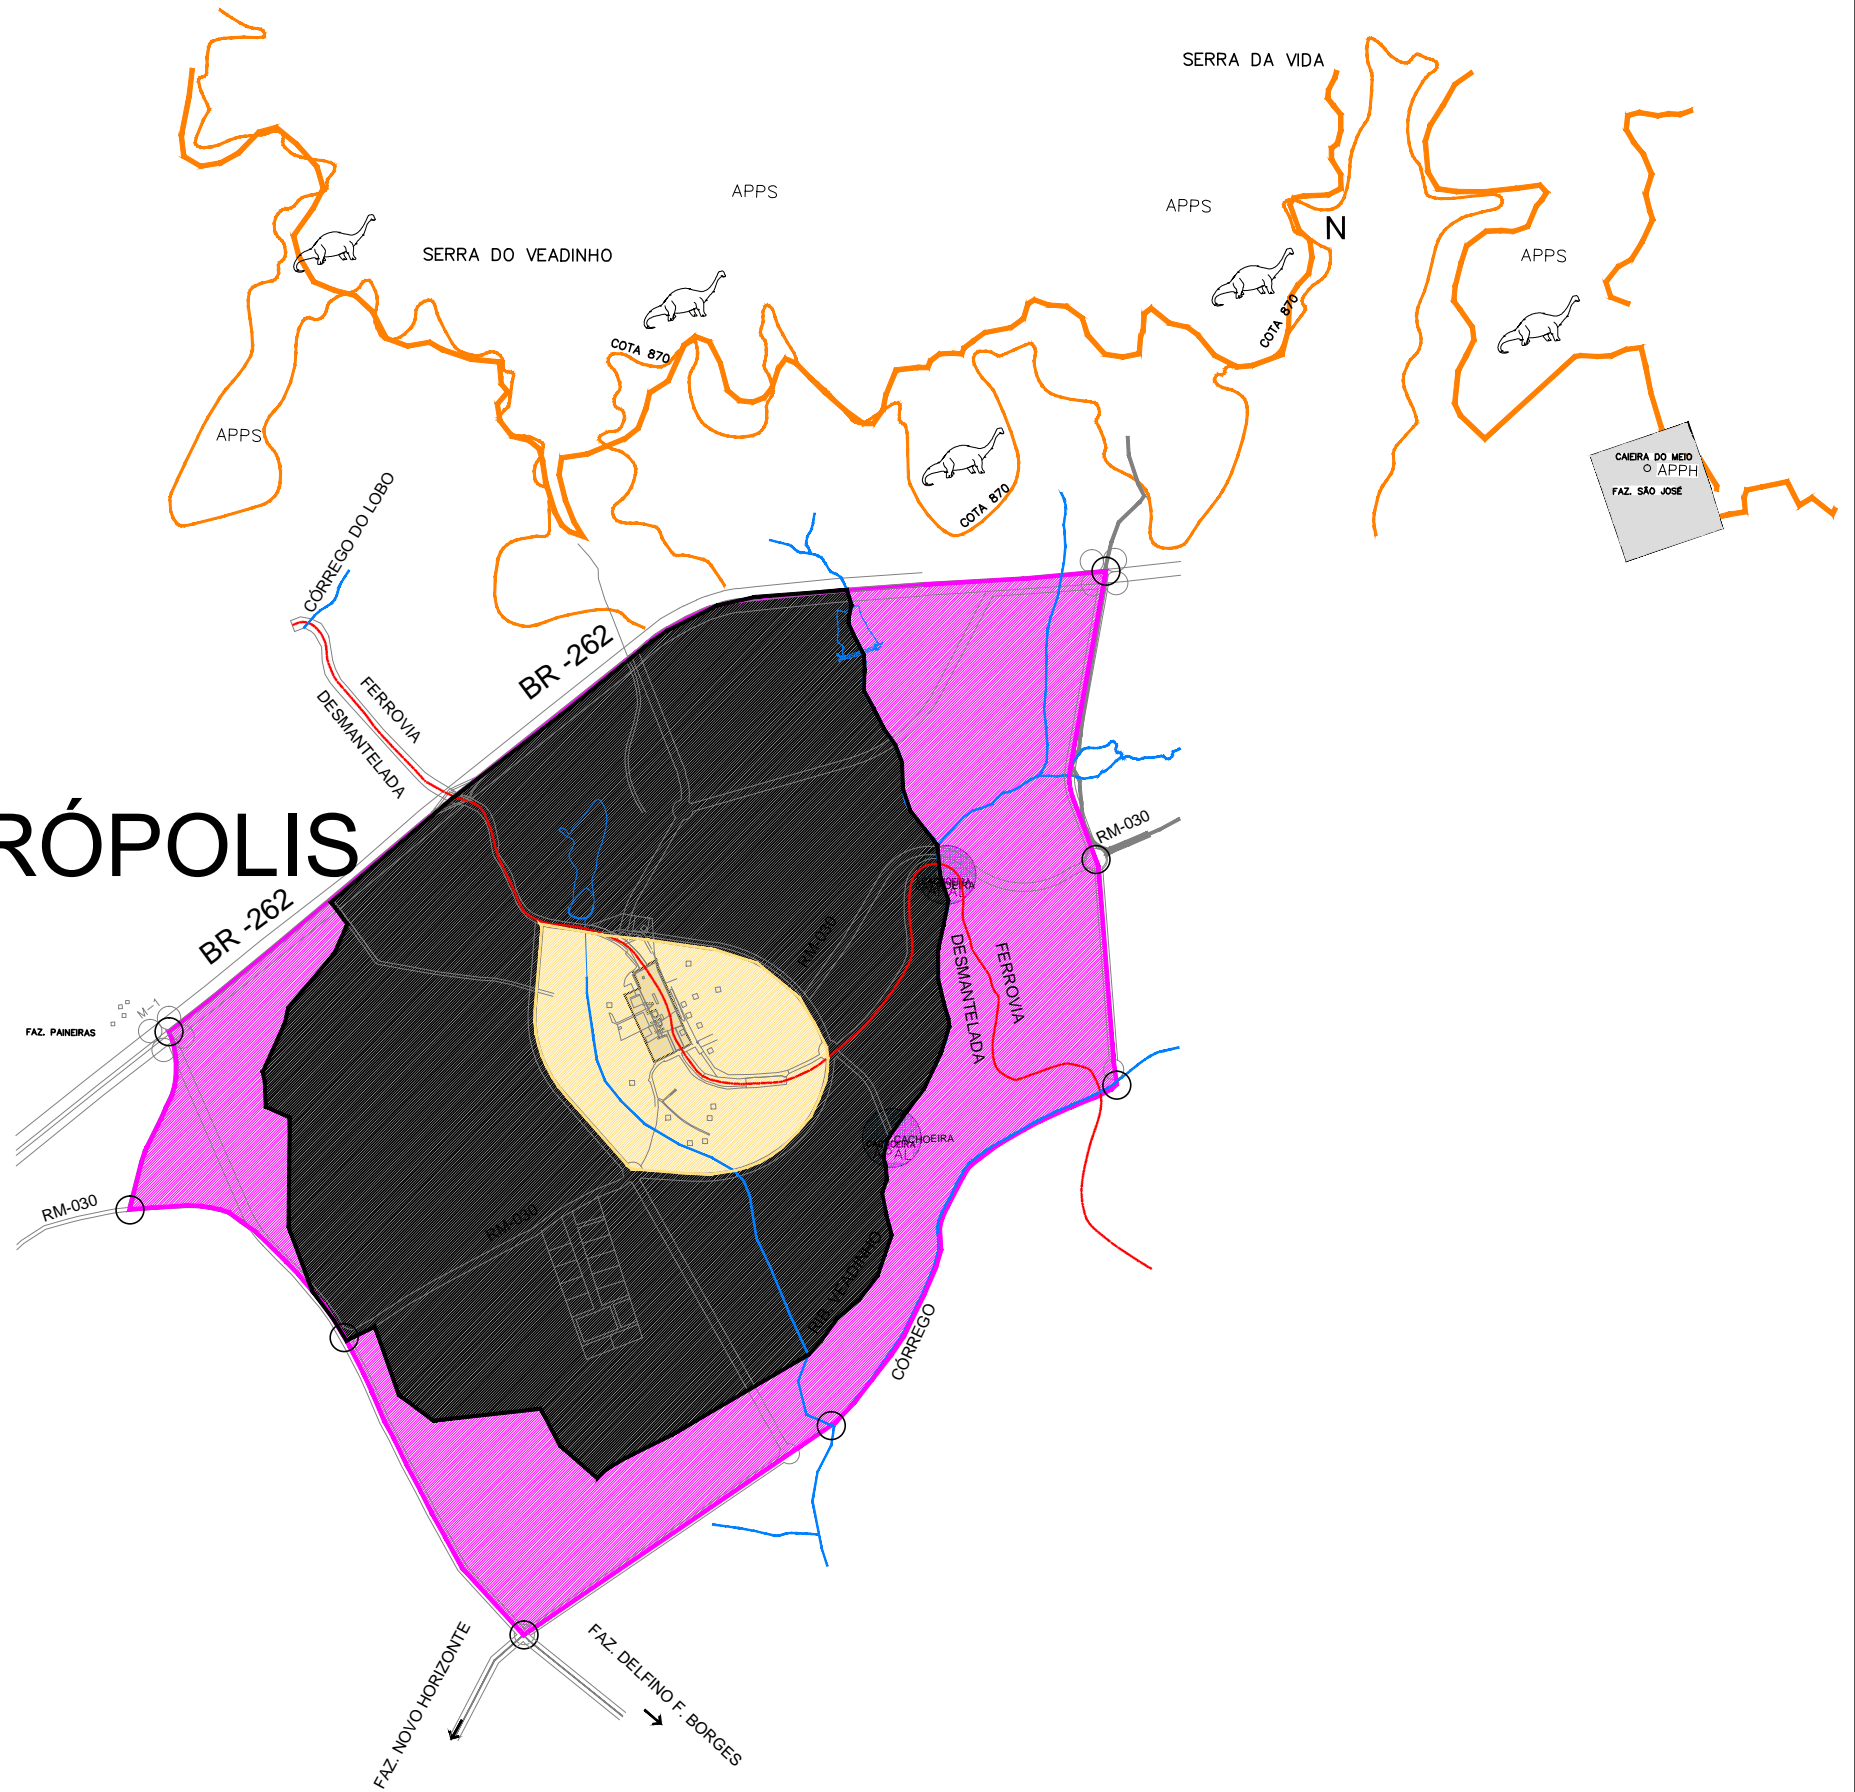


PEIRÓPOLIS



LEGENDA

- ZESP4 A- ZONA ESPECIAL 4A - SETOR 1
- ZESP4 A- ZONA ESPECIAL 4A - SETOR 2
- ZESP4 A- ZONA ESPECIAL 4A - SETOR 3
- LIMITE DO PERÍMETRO URBANO
- LIMITE DA ÁREA DE TRANSIÇÃO URBANA
- APPH - ÁREA DE PRESERVAÇÃO AO PATRIMÔNIO HISTÓRICO, ARTÍSTICO E CULTURAL
- APAL - ÁREA DE PRESERVAÇÃO AMBIENTAL E LAZER
- APPS - ÁREA DE PESQUISA E PRESERVAÇÃO AO SÍTIO PALEONTOLÓGICO

Escala Gráfica

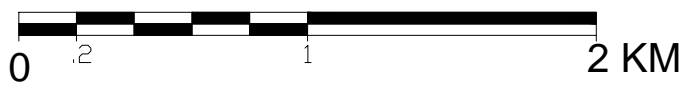

NÚCLEOS DE DESENVOLVIMENTO

CONTÉM: MAPA 02 - ZONEAMENTO PEIRÓPOLIS
PREFEITURA MUNICIPAL DE UBERABA

LIMITE DO MUNICÍPIO		RODOVIA FEDERAL DUPLICADA	
MANCHA URBANA		RODOVIA FEDERAL SIMPLES	
LOCALIDADES		RODOVIA ESTADUAL	
RIOS		RODOVIA MUNICIPAL	
FERROVIA			

Nº / NOME DO ARQUIVO:
 MAPA 02 - ZONEAMENTO PEIRÓPOLIS.dwg.

ESCALA: GRÁFICA
 DATA: JUN/18

FOLHA:
01