
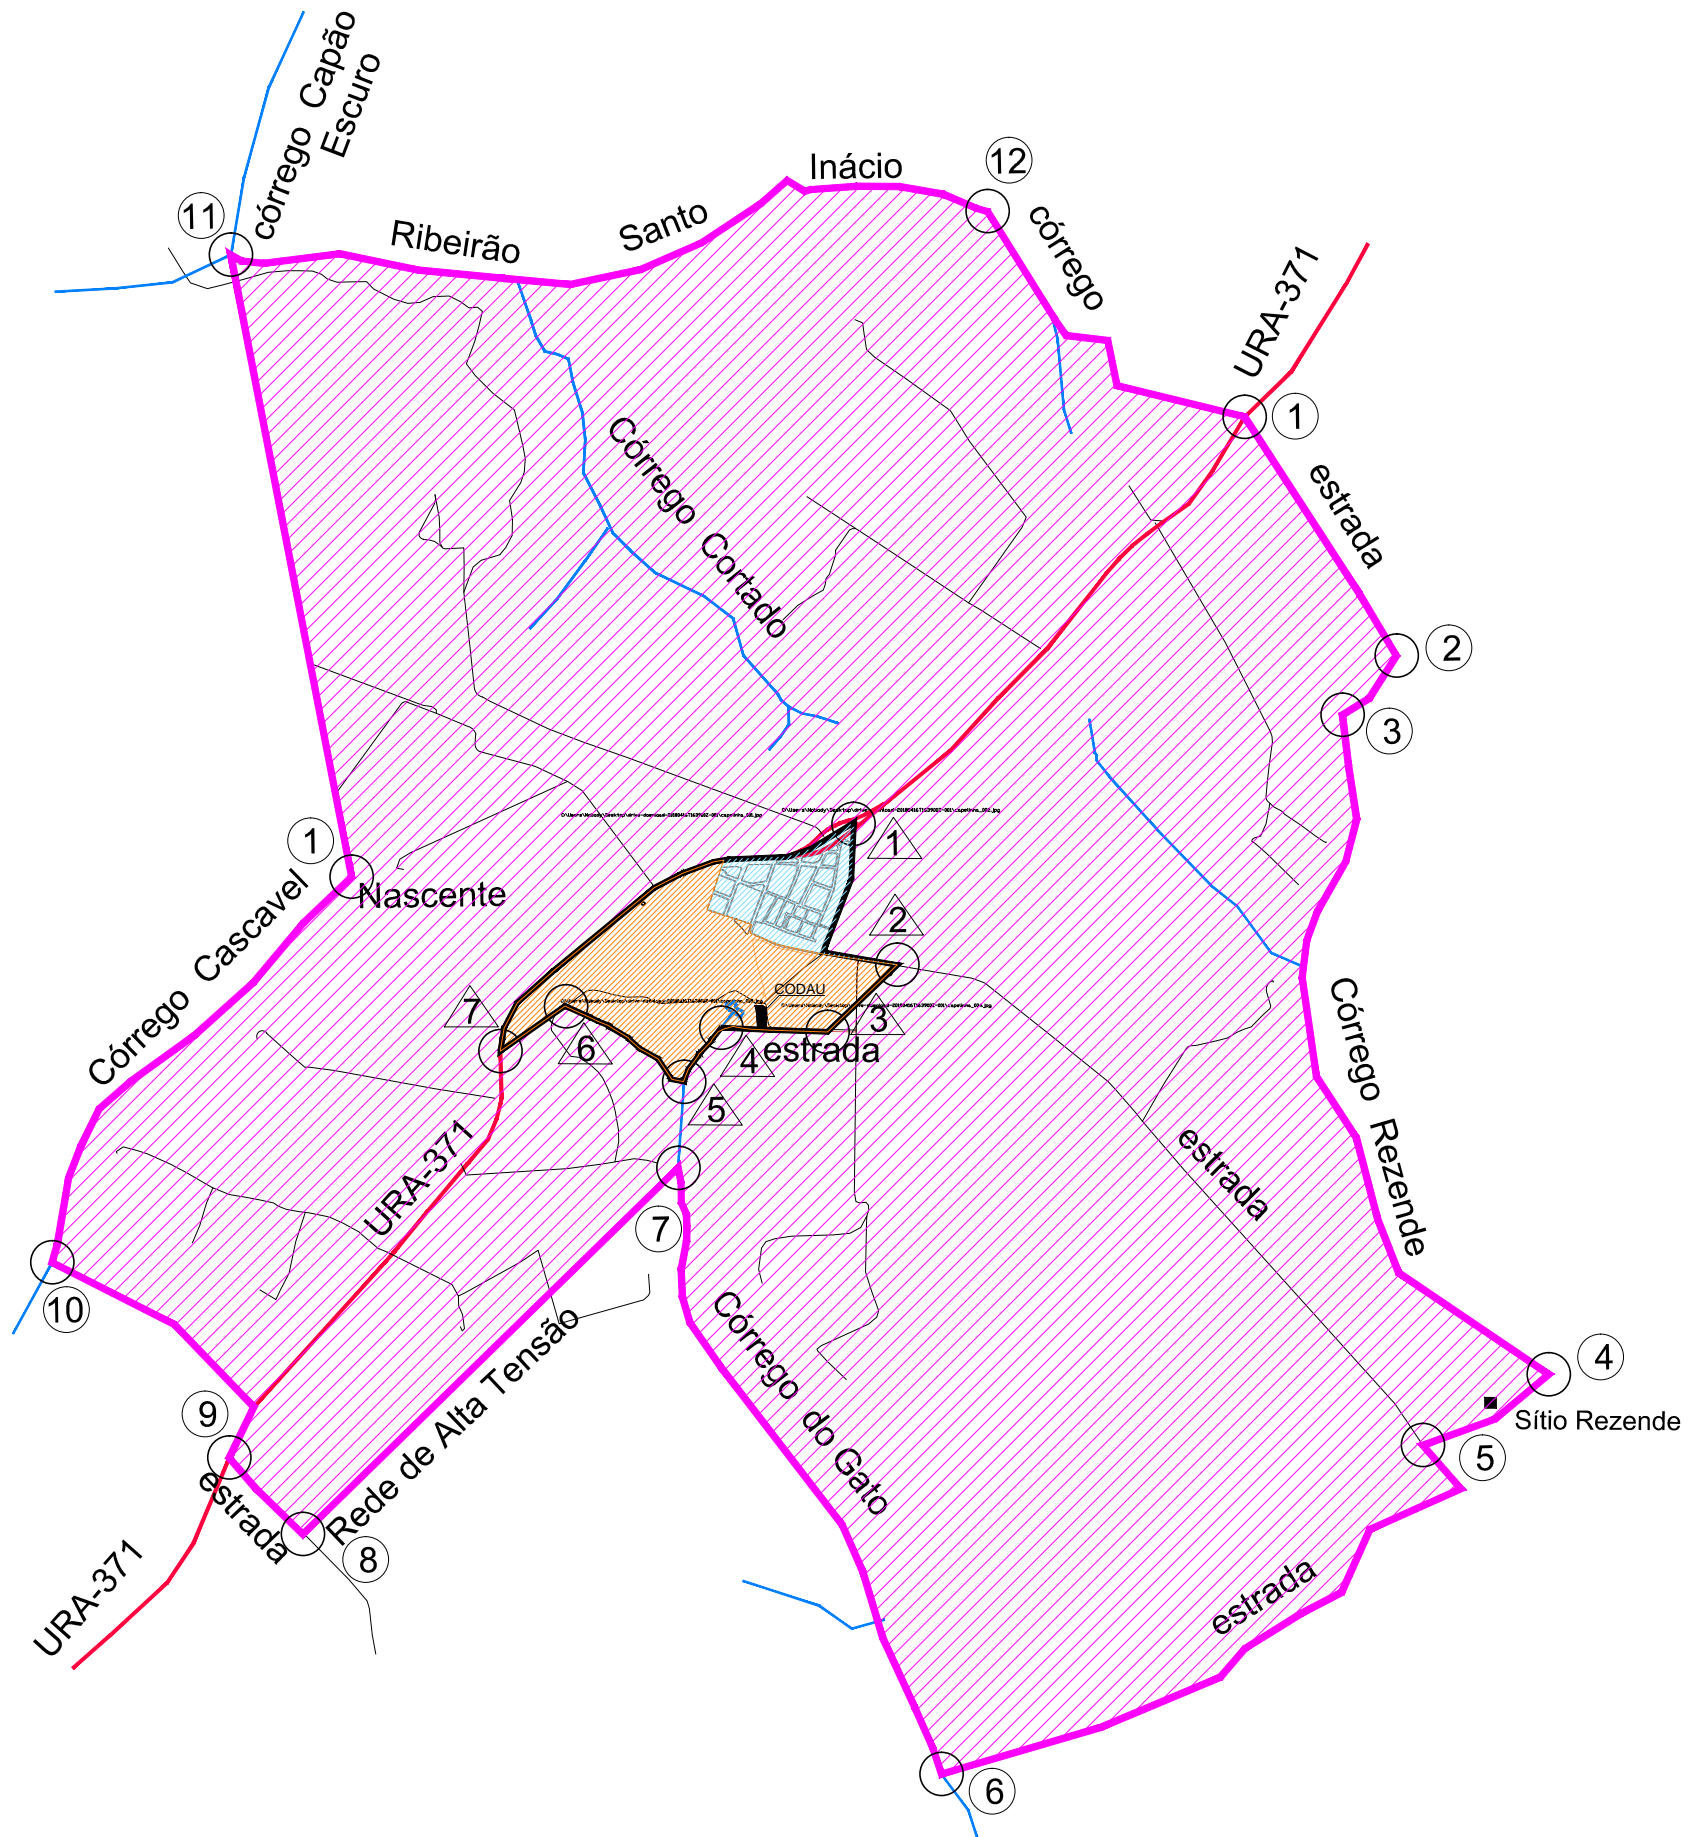


CAPELINHA DO BARREIRO

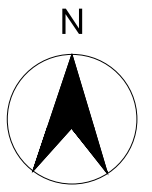

LEGENDA

- ZCH1 - ZONA DE CHÁCARAS 1
- ZEIS1 - ZONA ESPECIAL DE INTERESSE SOCIAL 1
- ZEIS 2 - ZONA ESPECIAL DE INTERESSE SOCIAL 2
- LIMITE DO PERÍMETRO URBANO
- LIMITE DA ÁREA DE TRANSIÇÃO URBANA
- LIMITE DA ÁREA URBANA

Escala Gráfica



NÚCLEOS DE DESENVOLVIMENTO

CONTINUA:
05 - ZONEAMENTO CAPELINHA DO BARREIRO

PREFEITURA MUNICIPAL DE UBERABA

REVISÃO DO PLANO DIRETOR - 2018

- LIMITE DO MUNICÍPIO
- MANCHA URBANA
- LOCALIDADES
- RIOS
- FERROVIA

- ESTRADAS ASFALTADAS
- RODOVIA FEDERAL DUPLICADA
- RODOVIA FEDERAL SIMPLES
- RODOVIA ESTADUAL
- RODOVIA MUNICIPAL

Nº / NOME DO ARQUIVO:
MAPA 05 - ZONEAMENTO CAPELINHA DO BARREIRO.dwg.

ESCALA: GRÁFICA
DATA: MAI/2018

FOLHA:
05